
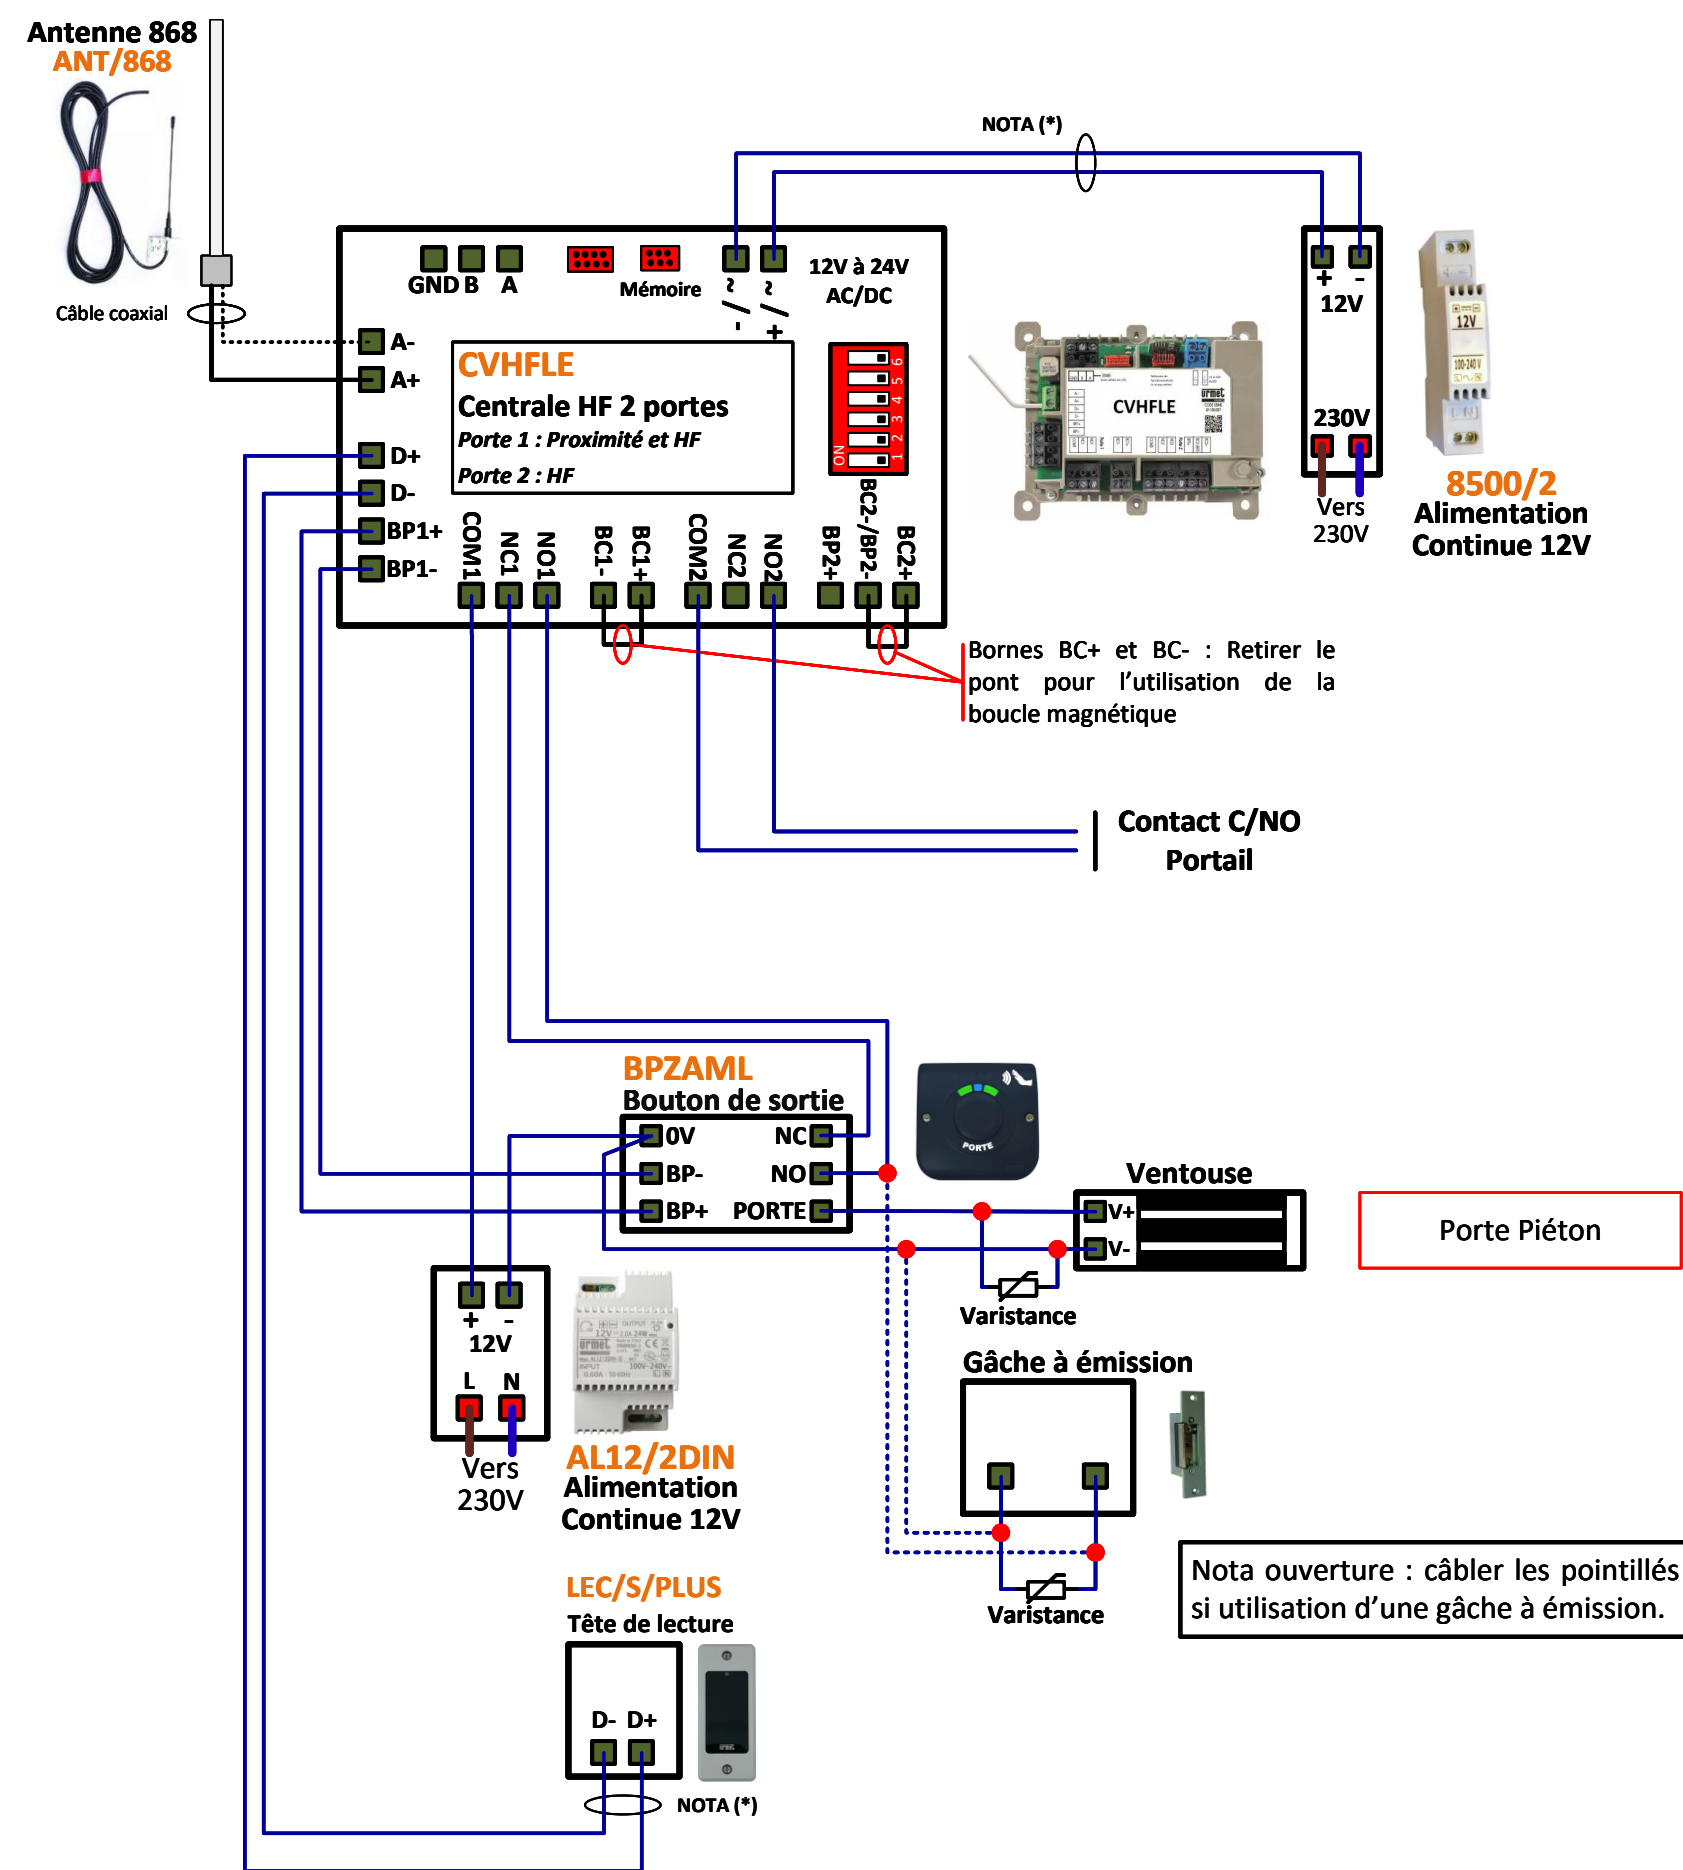


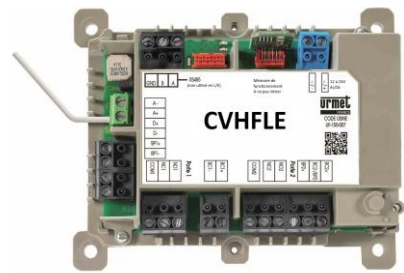

Mesures réalisables sur cette installation		
(les valeurs ci-dessous sont données à titre indicatif)		
Référence	Description	Tension
	Alimentation centrale avec 8500/2 Mesure sur les bornes + et -	≈ 12 Vcc
	Bus de données Mesure sur les bornes D+ et D-	≈ 9,5 Vcc
	Bouton poussoir de sortie Mesure sur les bornes BP+ et BP-	≈ 12 Vcc

Distances pour le contrôle d'accès :

	Alim vers Centrale	Alim vers Ventouse	Bus lecteur (D+, D-, B2F)	Bouton de sortie (BP+, BP-)
Câble URMET Ref : 1083/90	50 m	50 m		
Câble 1 mm ²	50 m	50 m		
HVV05-F 1,5 mm ²	100 m	100 m		
SYT1Ø 0,8 mm	25 m	25 m	100m	100 m

- Bus RS485 :**
- Il est obligatoire d'utiliser un câble indépendant de diamètre 8/10ème.
 - La distance maximum du bus série est de 800m.
 - Il est obligatoire d'utiliser la même paire torsadée pour les fils A et B.
 - **Le bus doit être obligatoirement câblé en série.**



NOTA (*) : Il est obligatoire d'utiliser un câble indépendant pour cette liaison.
Le schéma n'est valable qu'avec les références produits indiquées.

					CVHFLE avec LEC/S/PLUS - Gestion L/E				
Créé par : YOL		Créé le : 23.07.26		Modifié le :		Version : 0		Numéro du schéma : CV8455	