
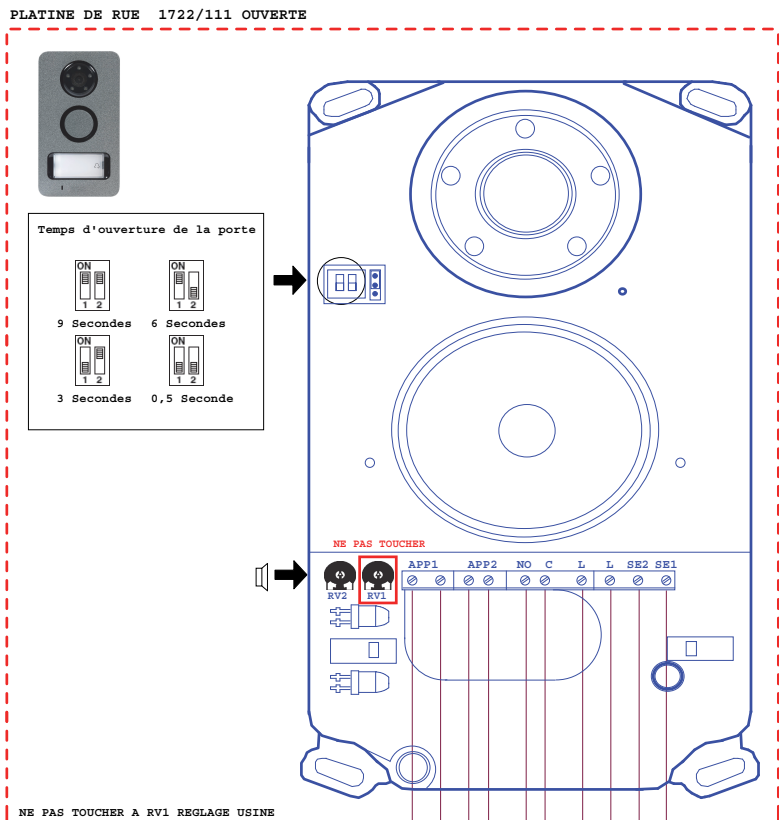


Mesures de tension sur le moniteur (en Vcc)			
Etat bornes raccord.	Repos	Appel	Communication
Line IN/OUT	34.1	33.7	33.3
K - Z	2.3	5.2	2.3

Mesures de tension sur la plaque de rue (en Vcc)			
Etat bornes raccord.	Repos	Appel	Communication
Line	34.1	33.7	33.3
AP1	11.76		
AP2	identique à C NO		

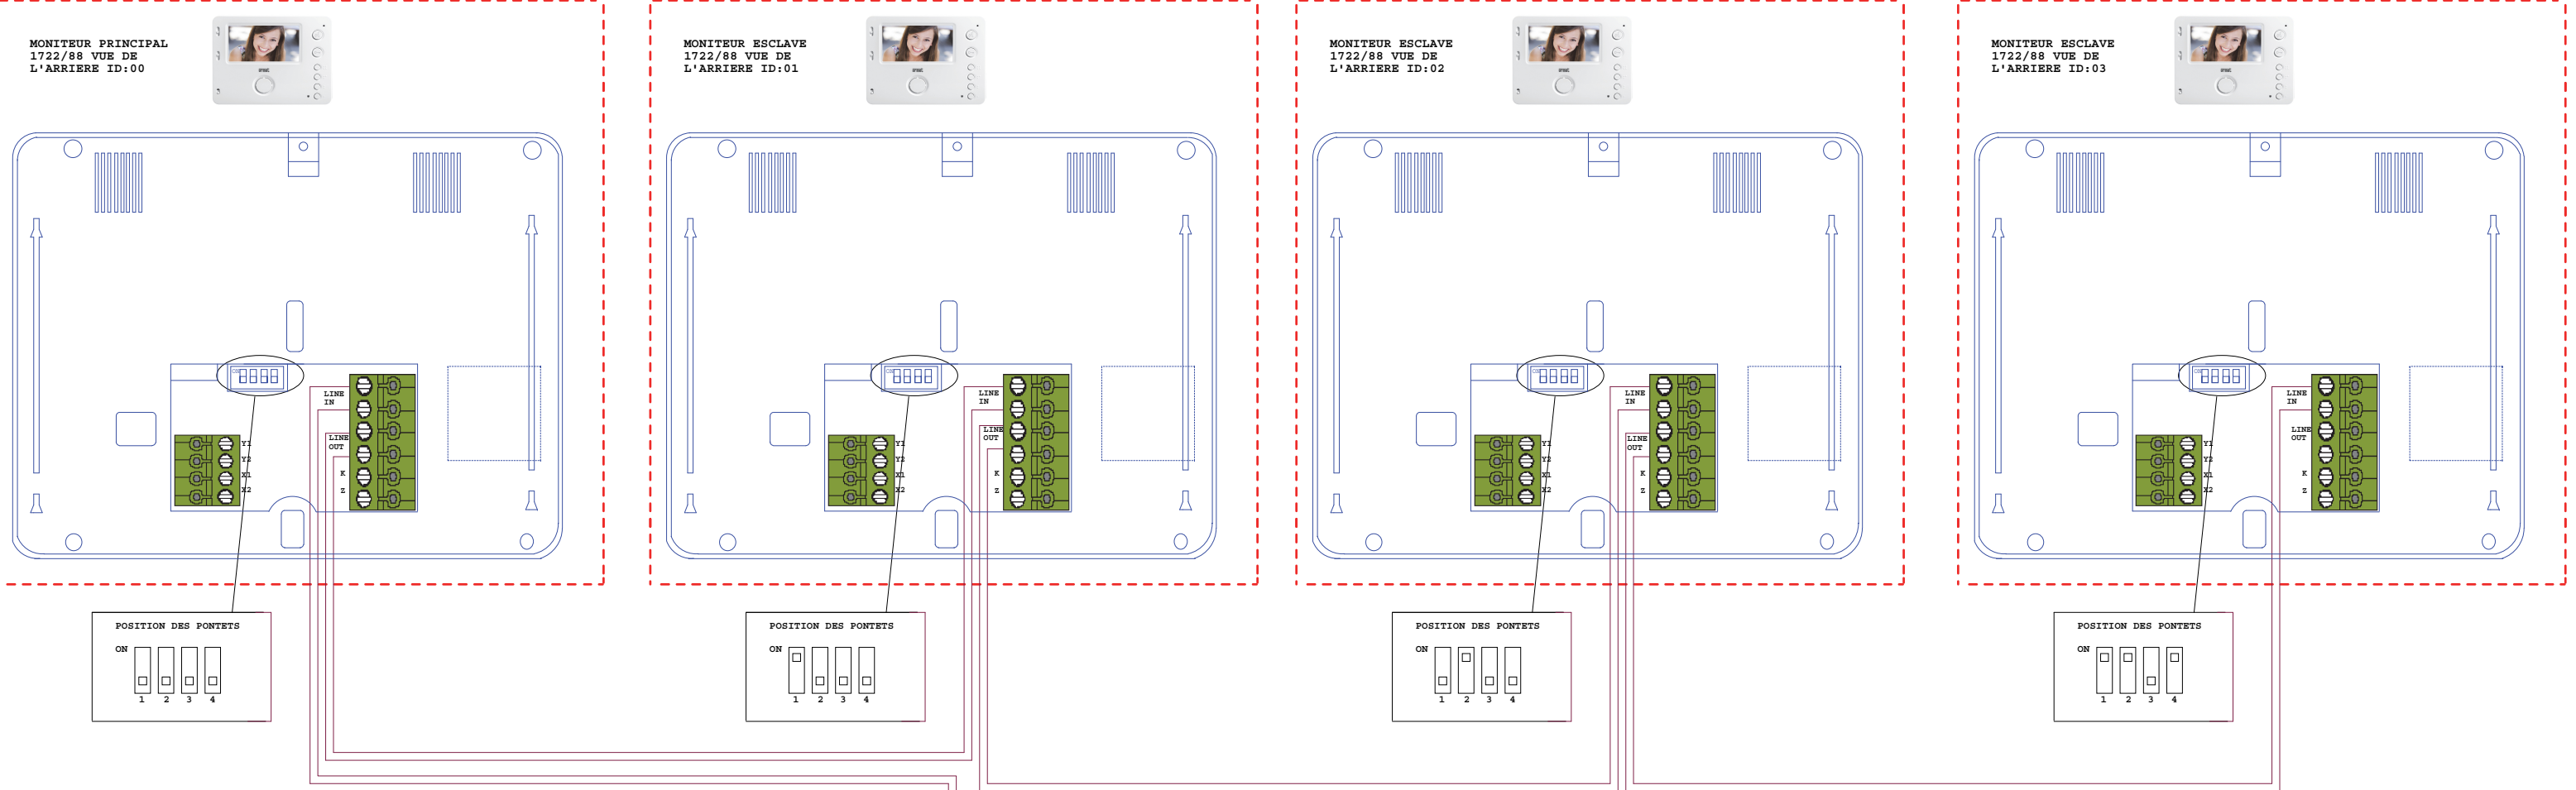