


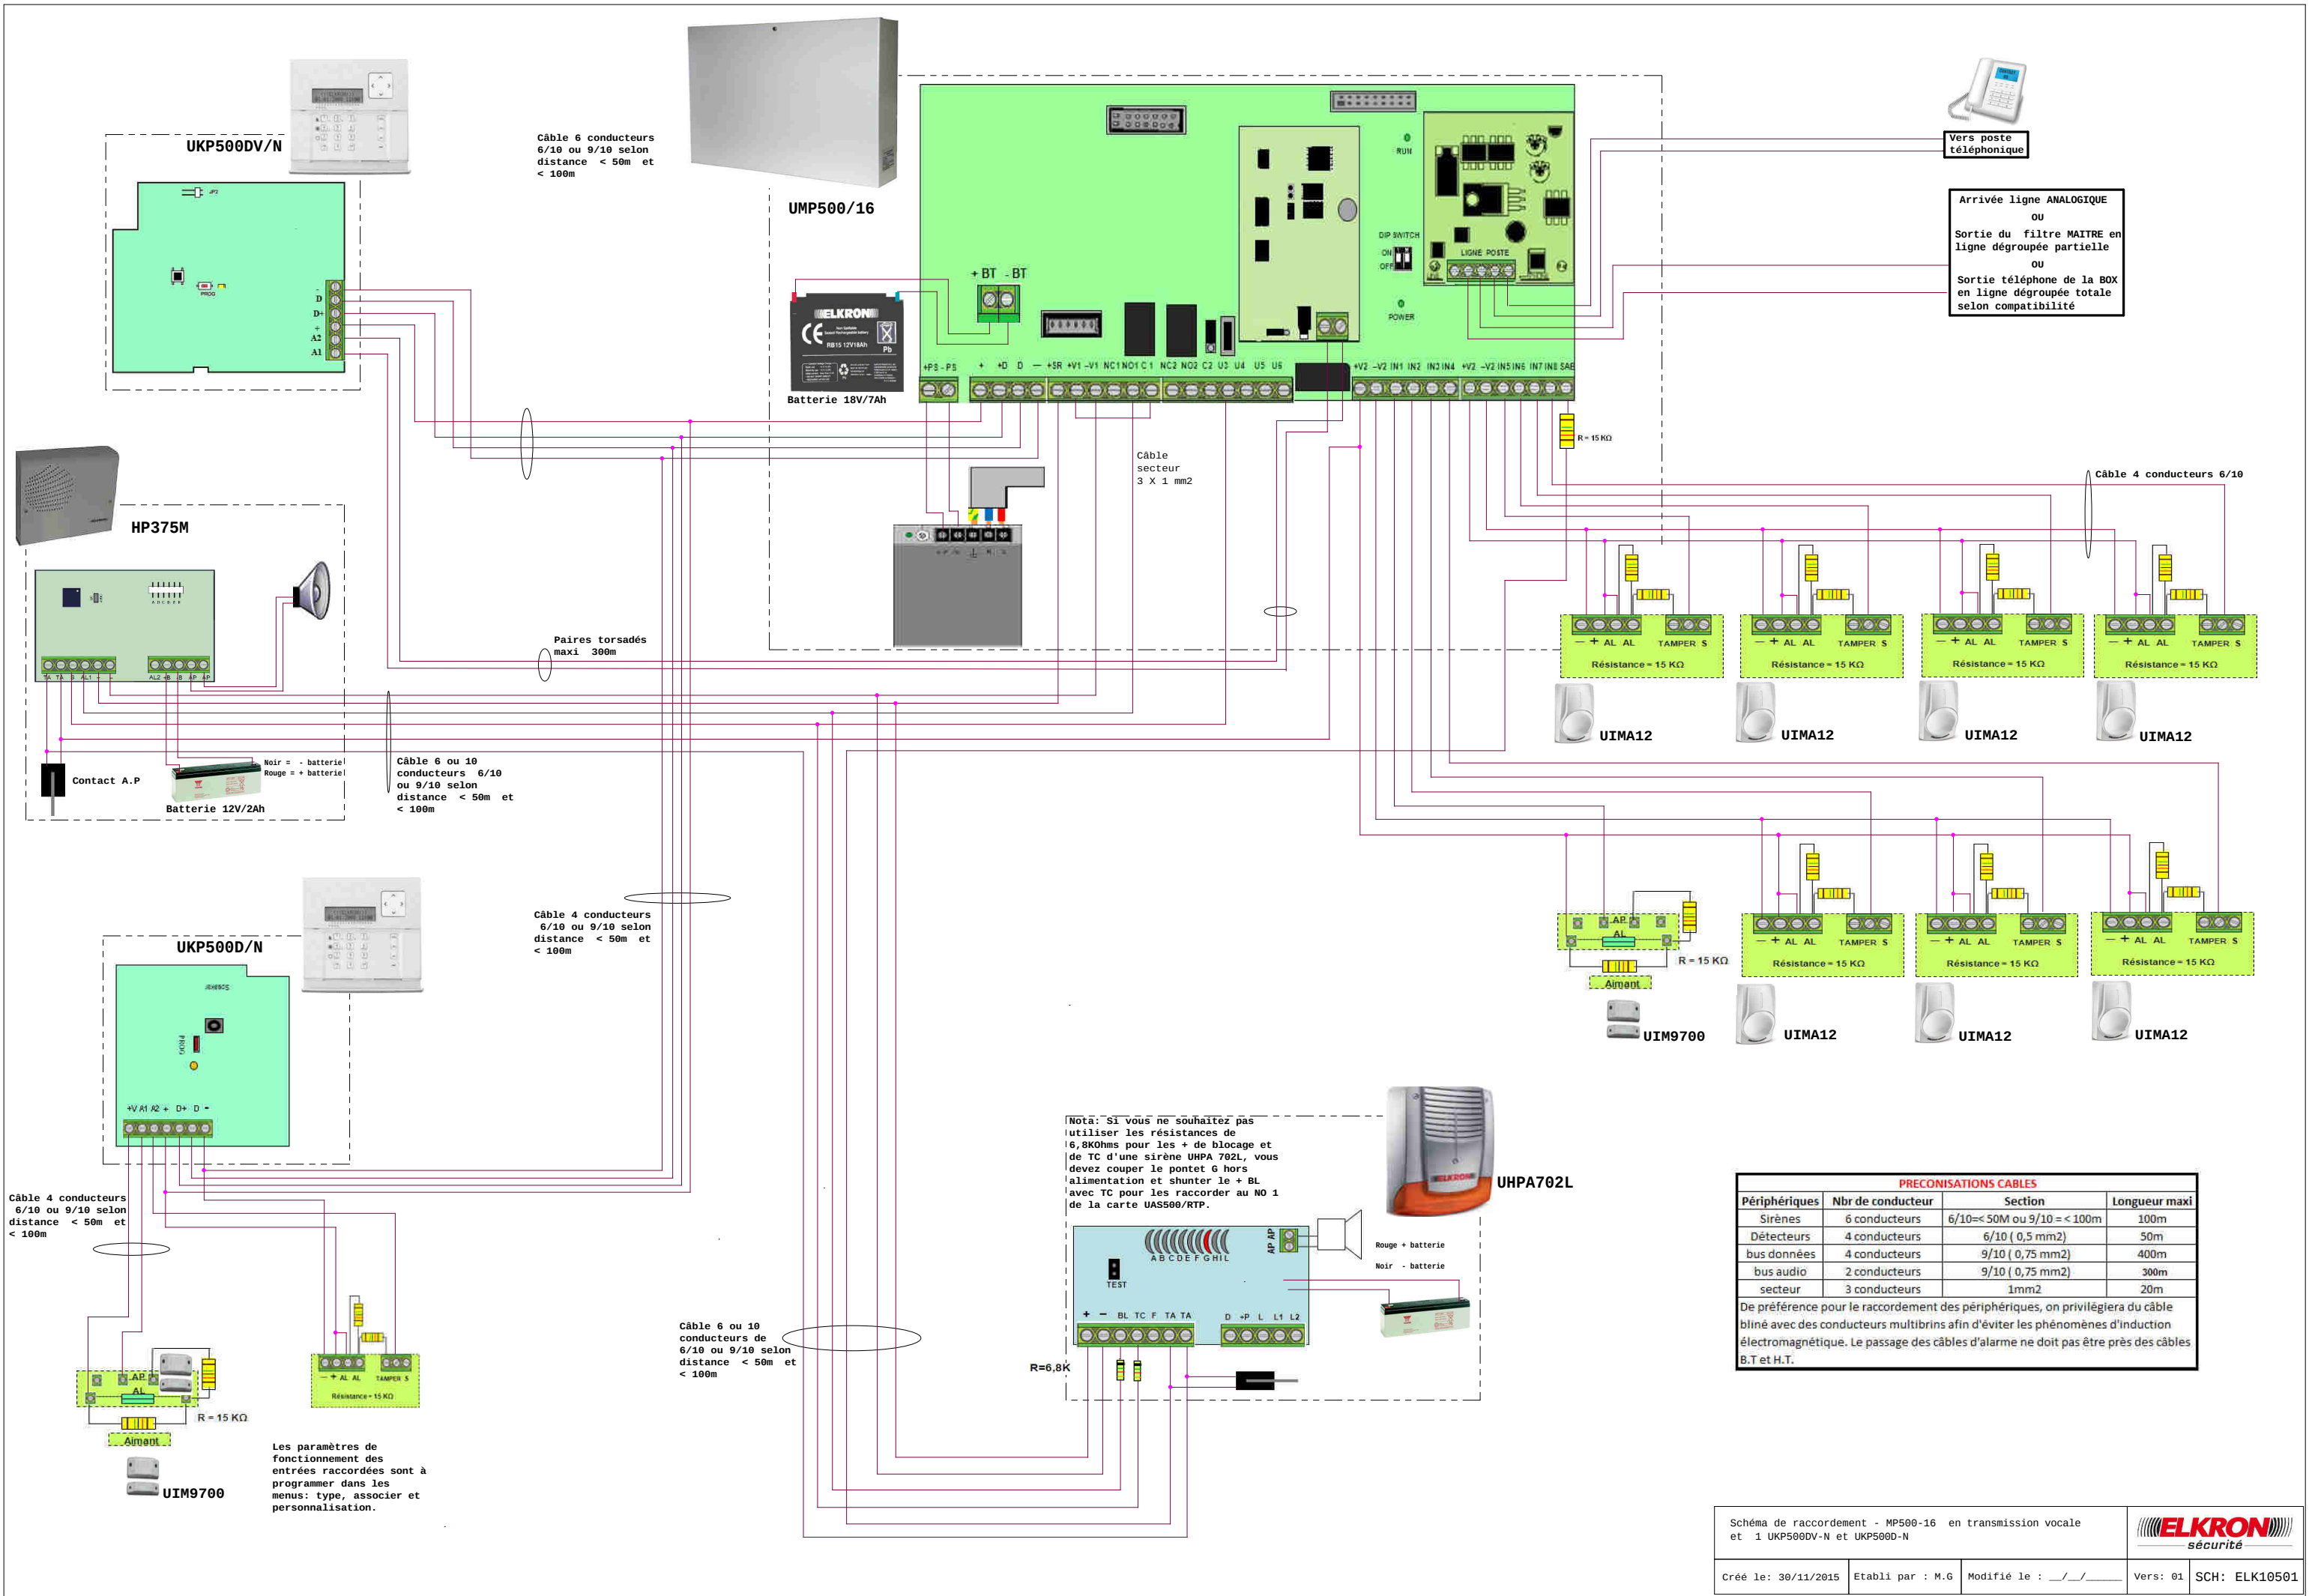

PRECONISATIONS CABLES				
Périphériques	Nbr de conducteur	Section	Longueur maxi	
Sirènes	6 conducteurs	6/10<= 50M ou 9/10 <= 100m	100m	
Détecteurs	4 conducteurs	6/10 (0,5 mm2)	50m	
bus données	4 conducteurs	9/10 (0,75 mm2)	400m	
bus audio	2 conducteurs	9/10 (0,75 mm2)	300m	
secteur	3 conducteurs	1mm2	20m	

De préférence pour le raccordement des périphériques, on privilégiera du câble blindé avec des conducteurs multibrins afin d'éviter les phénomènes d'induction électromagnétique. Le passage des câbles d'alarme ne doit pas être près des câbles B.T et H.T.