Synoptique pour l'interphonie :

Plaque de rue

A

Alimentation 24Vcc

Type de câble	Distance
SYT 5/10e	25 m
SYT 8/10e	75 m

Distances pour le contrôle d'accès :

	Alim vers Centrale	Alim vers Ventouse	Bus lecteur (D+, D-, B2F)	Bouton de sortie (BP+, BP)
Câble URMET Ref : 1083/90	50 m	50 m		
Câble 1 mm²	50 m	50 m		
HVV05-F 1,5 mm²	100 m	100 m		
SYT1ø 0,8 mm	25 m	25 m	100m	100 m

Bus RS485 :

- Il est obligatoire d'utiliser un câble indépendant de diamètre 8/10ème.
- La distance maximum du bus série est de 800m.
- Il est obligatoire d'utiliser la même paire torsadée pour les fils A et B.
- **Le bus doit être obligatoirement câblé en série.**

Mesures réalisables sur cette installation

(les valeurs ci-dessous sont données à titre indicatif)

Référence	Description	Tension
HIZICV4P 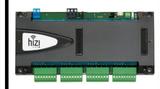	Alimentation centrale avec AL12/2DIN Mesure sur les bornes + et -	≃ 12 Vcc
	Bus de données Mesure sur les bornes D+ et D-	≃ 9,5 Vcc
	Bouton poussoir de sortie Mesure sur les bornes BP+ et BP-	≃12 Vcc
Platine HIZI	Alimentation platine avec 12012400 Mesure sur les bornes ~/+ et ~/ -	≃ 24 Vcc
	Bouton poussoir de sortie Mesure sur les bornes BP+ et BP-	≃24 Vcc

Information récepteur: HIZIREC868

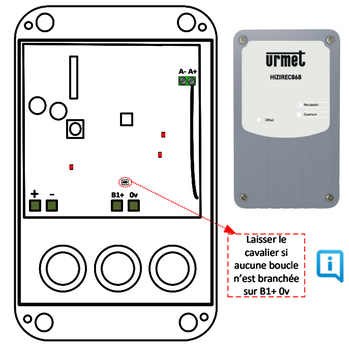

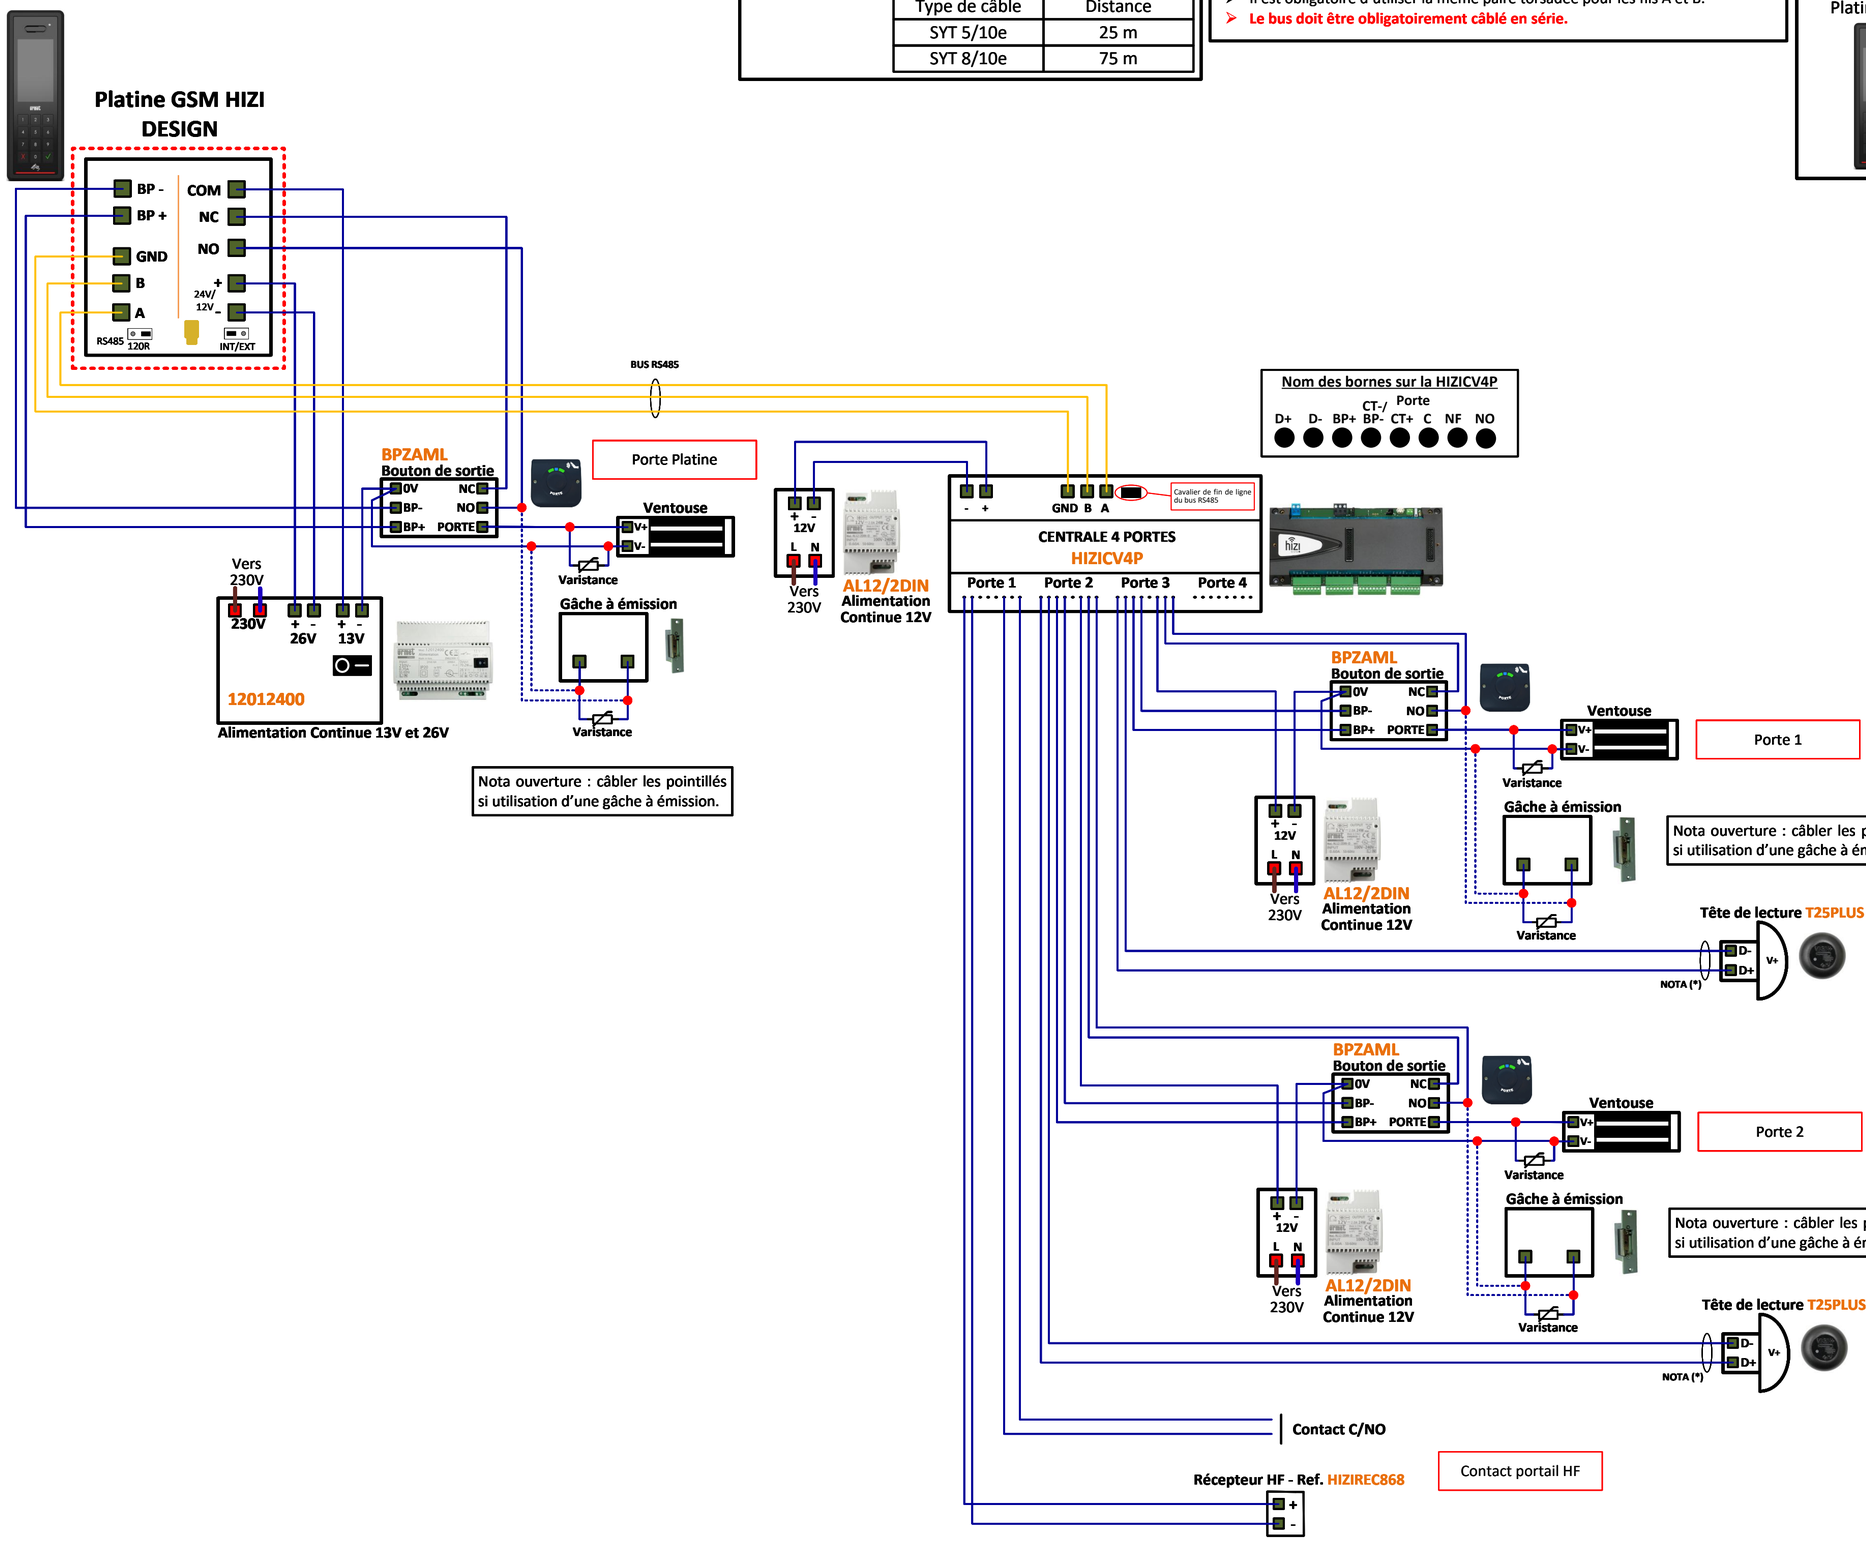

NOTA (*) : Il est obligatoire d'utiliser un câble indépendant pour cette liaison.
Le schéma n'est valable qu'avec les références produits indiquées.

urmet	Platine GSM HIZI DESIGN + centrale 4 portes HIZICV4P			
Crée par : YOL	Crée le : 26.05.26	Modifié le :	Version : 4	Numéro du schéma : **HI8280**