





**Distances et nombre de postes maximum pour l'interphonie :**

Type de câble	Nbre max de postes	Distances				Somme maximum de tous les segments A, B et C
		A	B	A+B	C	
Câble 2Voice	127 postes 2Voice	50 m	200 m	200 m	200 m	800 m
SYT Ø 0,8 mm ou Ø 0,6 mm	64 postes 2Voice	50 m	150 m	150 m	100 m	600 m
CAT5 UTP	64 postes 2Voice	50 m	125 m	125 m	100 m	800 m
Câble 1 mm <sup>2</sup>	32 postes 2Voice	50 m	50 m	75 m	50 m	150 m

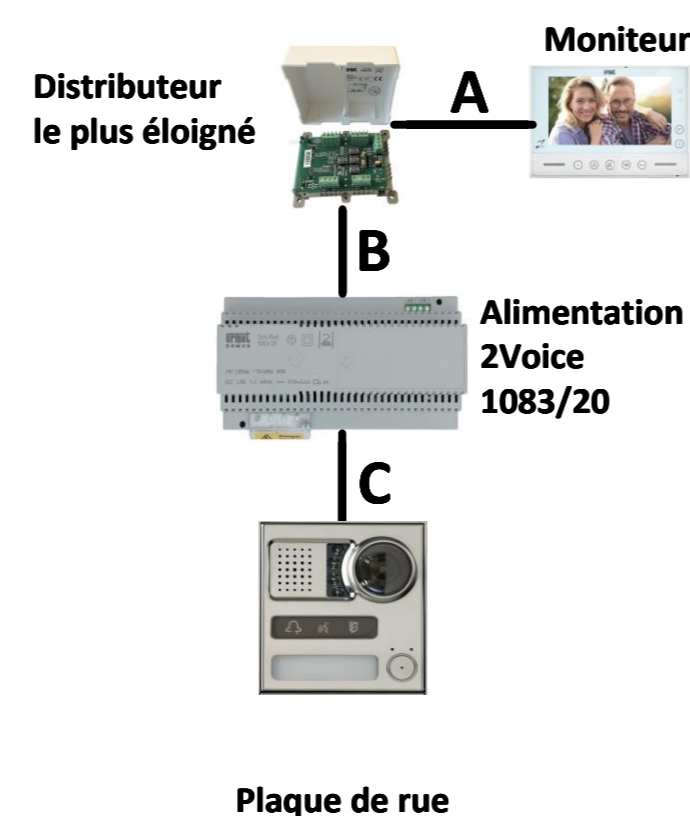

Câble 2Voice, référence 1083/90 pour 100m et référence 1083/95 pour 500m.

Plaque de rue à 1 bouton configurée en Principale P00

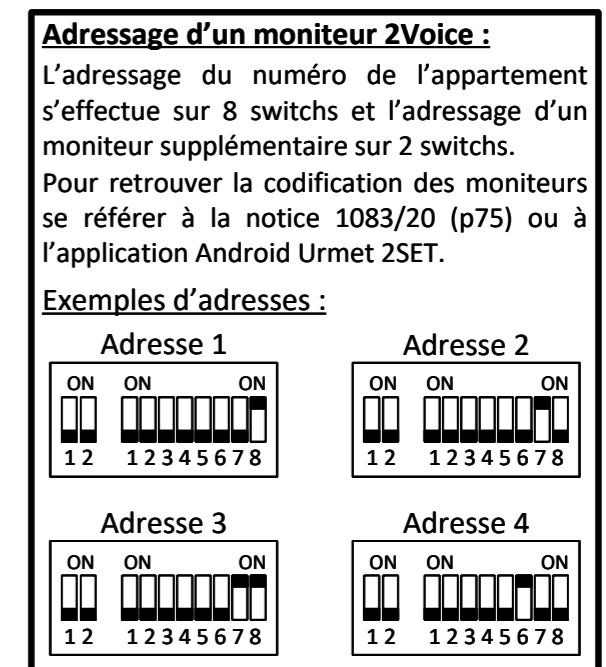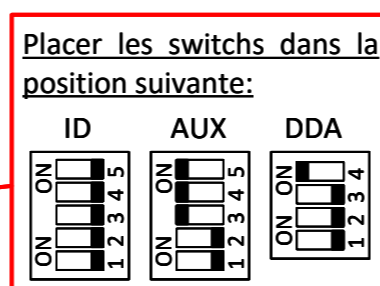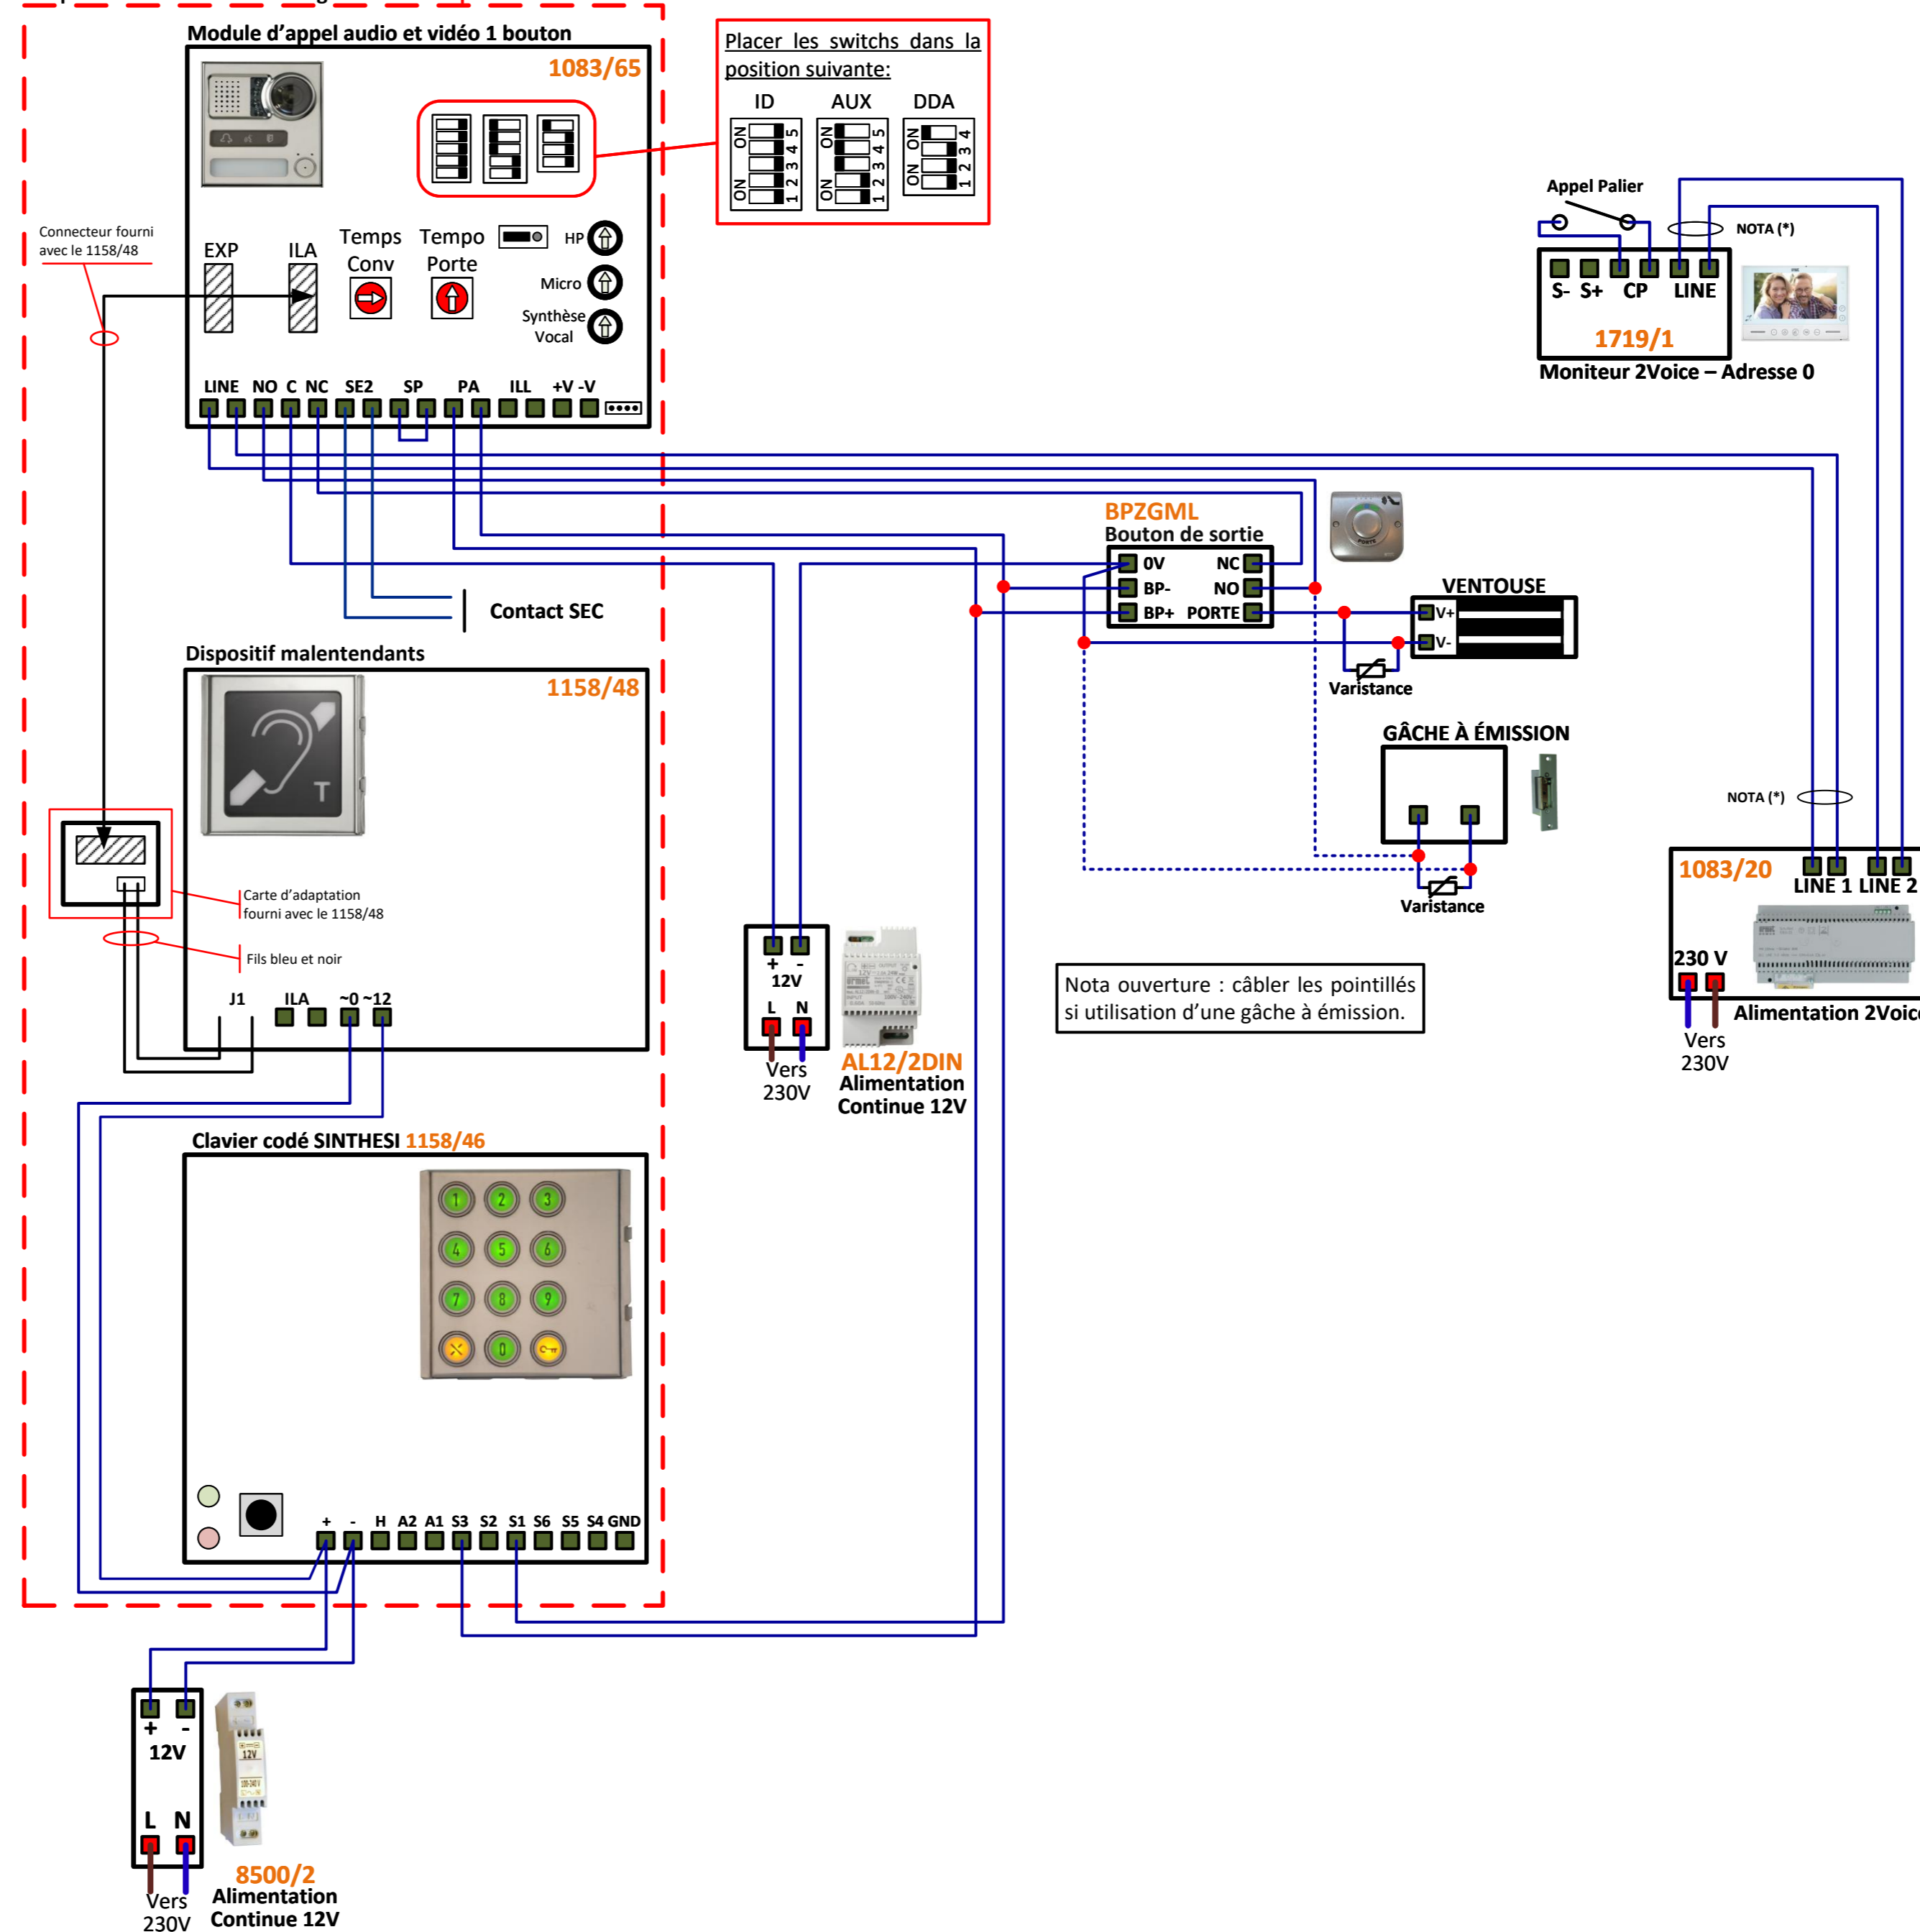

**NOTA (\*) :** Il est obligatoire d'utiliser un câble indépendant pour cette liaison.  
Le schéma n'est valable qu'avec les références produits indiquées.

	1 Principale 1083/65 avec 1158/48 et 1158/46 – synthesi steel			
	Créé par : YOL	Créé le : 29.01.26	Modifié le :	Version : 0
				Numéro du schéma : <b>TV8360</b>